



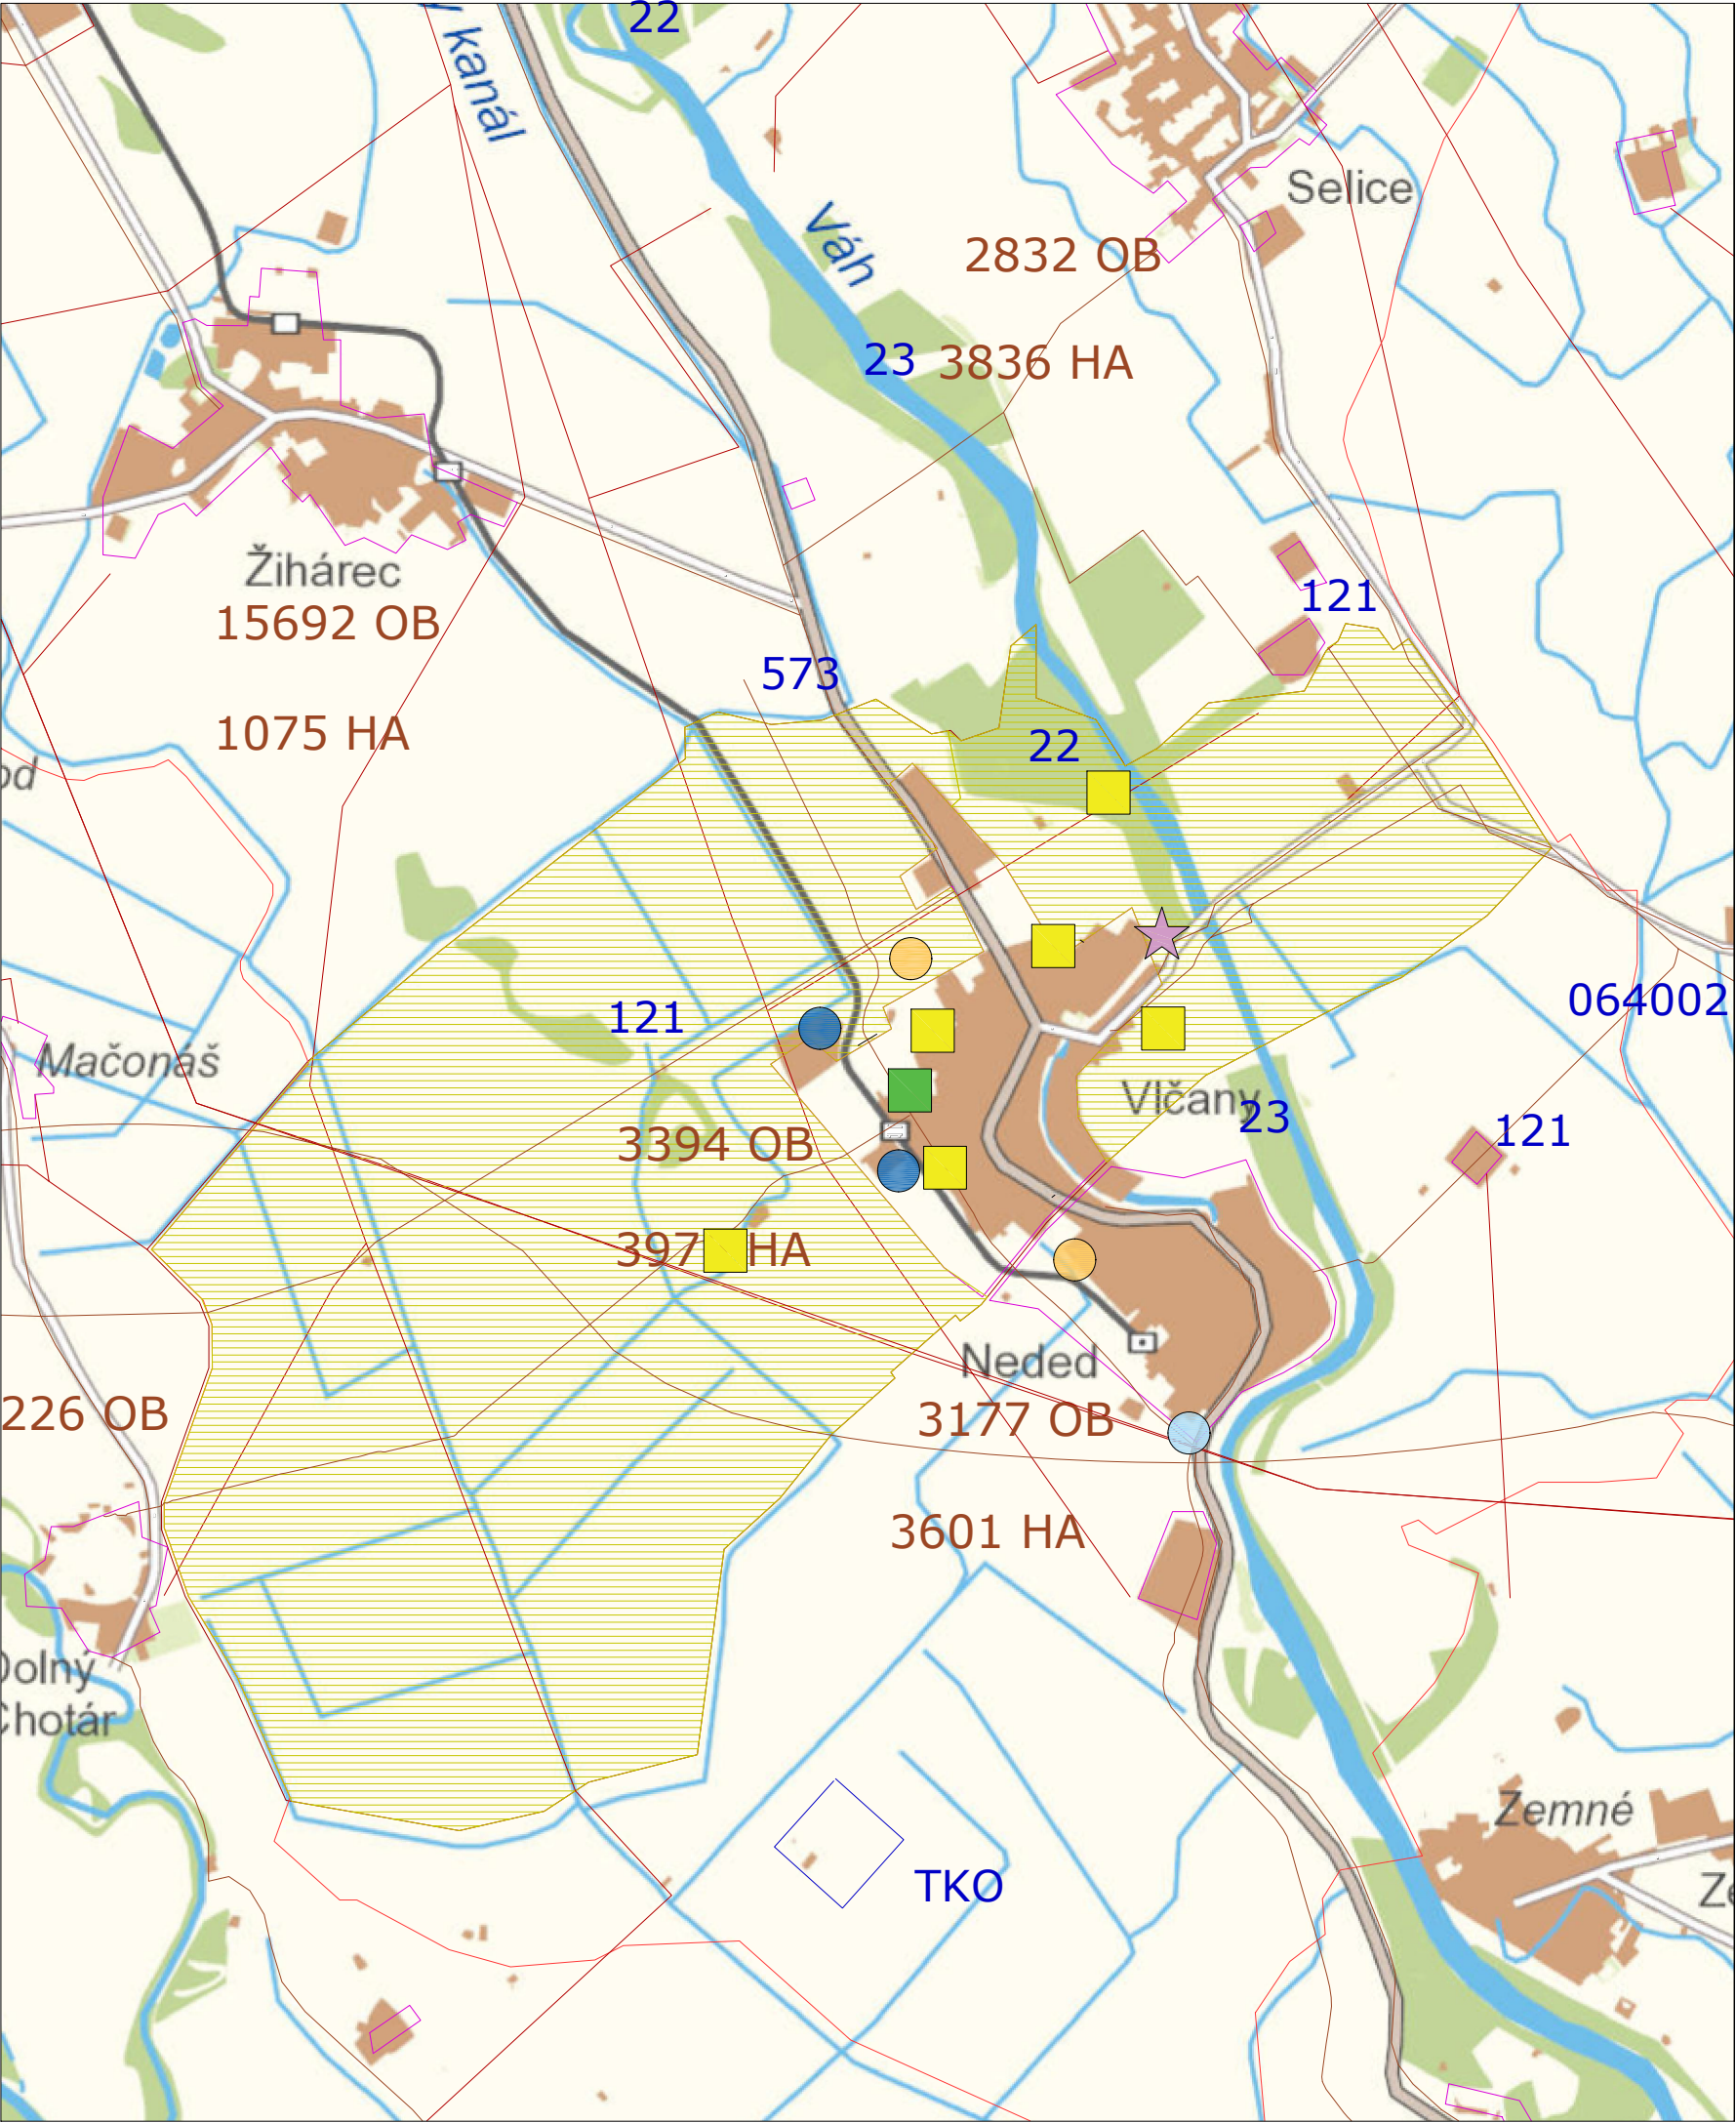

LEGENDA :

Hranica okresu Šaľa	
Katastrálne územie obce	
Hranice katastrálneho územia Vlčany	
Hranice katastrálneho územia susedných obcí	
Zastavané územie susedných obcí	
Regionálne biocentrum	
Nadregionálny biokoridor	
Počet obyvateľov v obci v r. 2001	
Rozloha katastrálneho územia	
Štátna cesta I. triedy	
Štátna cesta II. triedy	
Prírodné pamiatky	
Geotermálny vrt	
Linky vysokého elektrického napätia	
Skládka tuhého komunálneho odpadu	
Územné tr. štvorprúdovej cest. komunikácie R-7	
Pravdepodobná enviromentálna záťaž	
Enviromentálna záťaž aj sanovaná/rekultivovaná lokalita	
Enviromentálna záťaž upravená	
Enviromentálna záťaž bez prekrytia (nelegálna)	
Radónové riziko - nízke	
Radónové riziko - stredné	

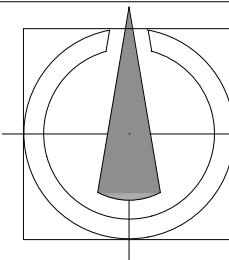

		objednávateľ	obec VLČANY	
		zhotoviteľ	Ing. arch. Štefan Müller Ing. arch. Alexandra Müllerová	
		odborne spôsobilá osoba pre obstarávanie ÚPP a ÚPD	Ing. Miriam Károlyová	
		názov	ÚPN-O VLČANY - Zmeny a doplnky 4/2025	
dátum	mierka	obsah	sada č.	výkres č.
okt. 2025	1:50000	Výkres širších vzťahov (výrez)		01
		časť	Grafická časť	