
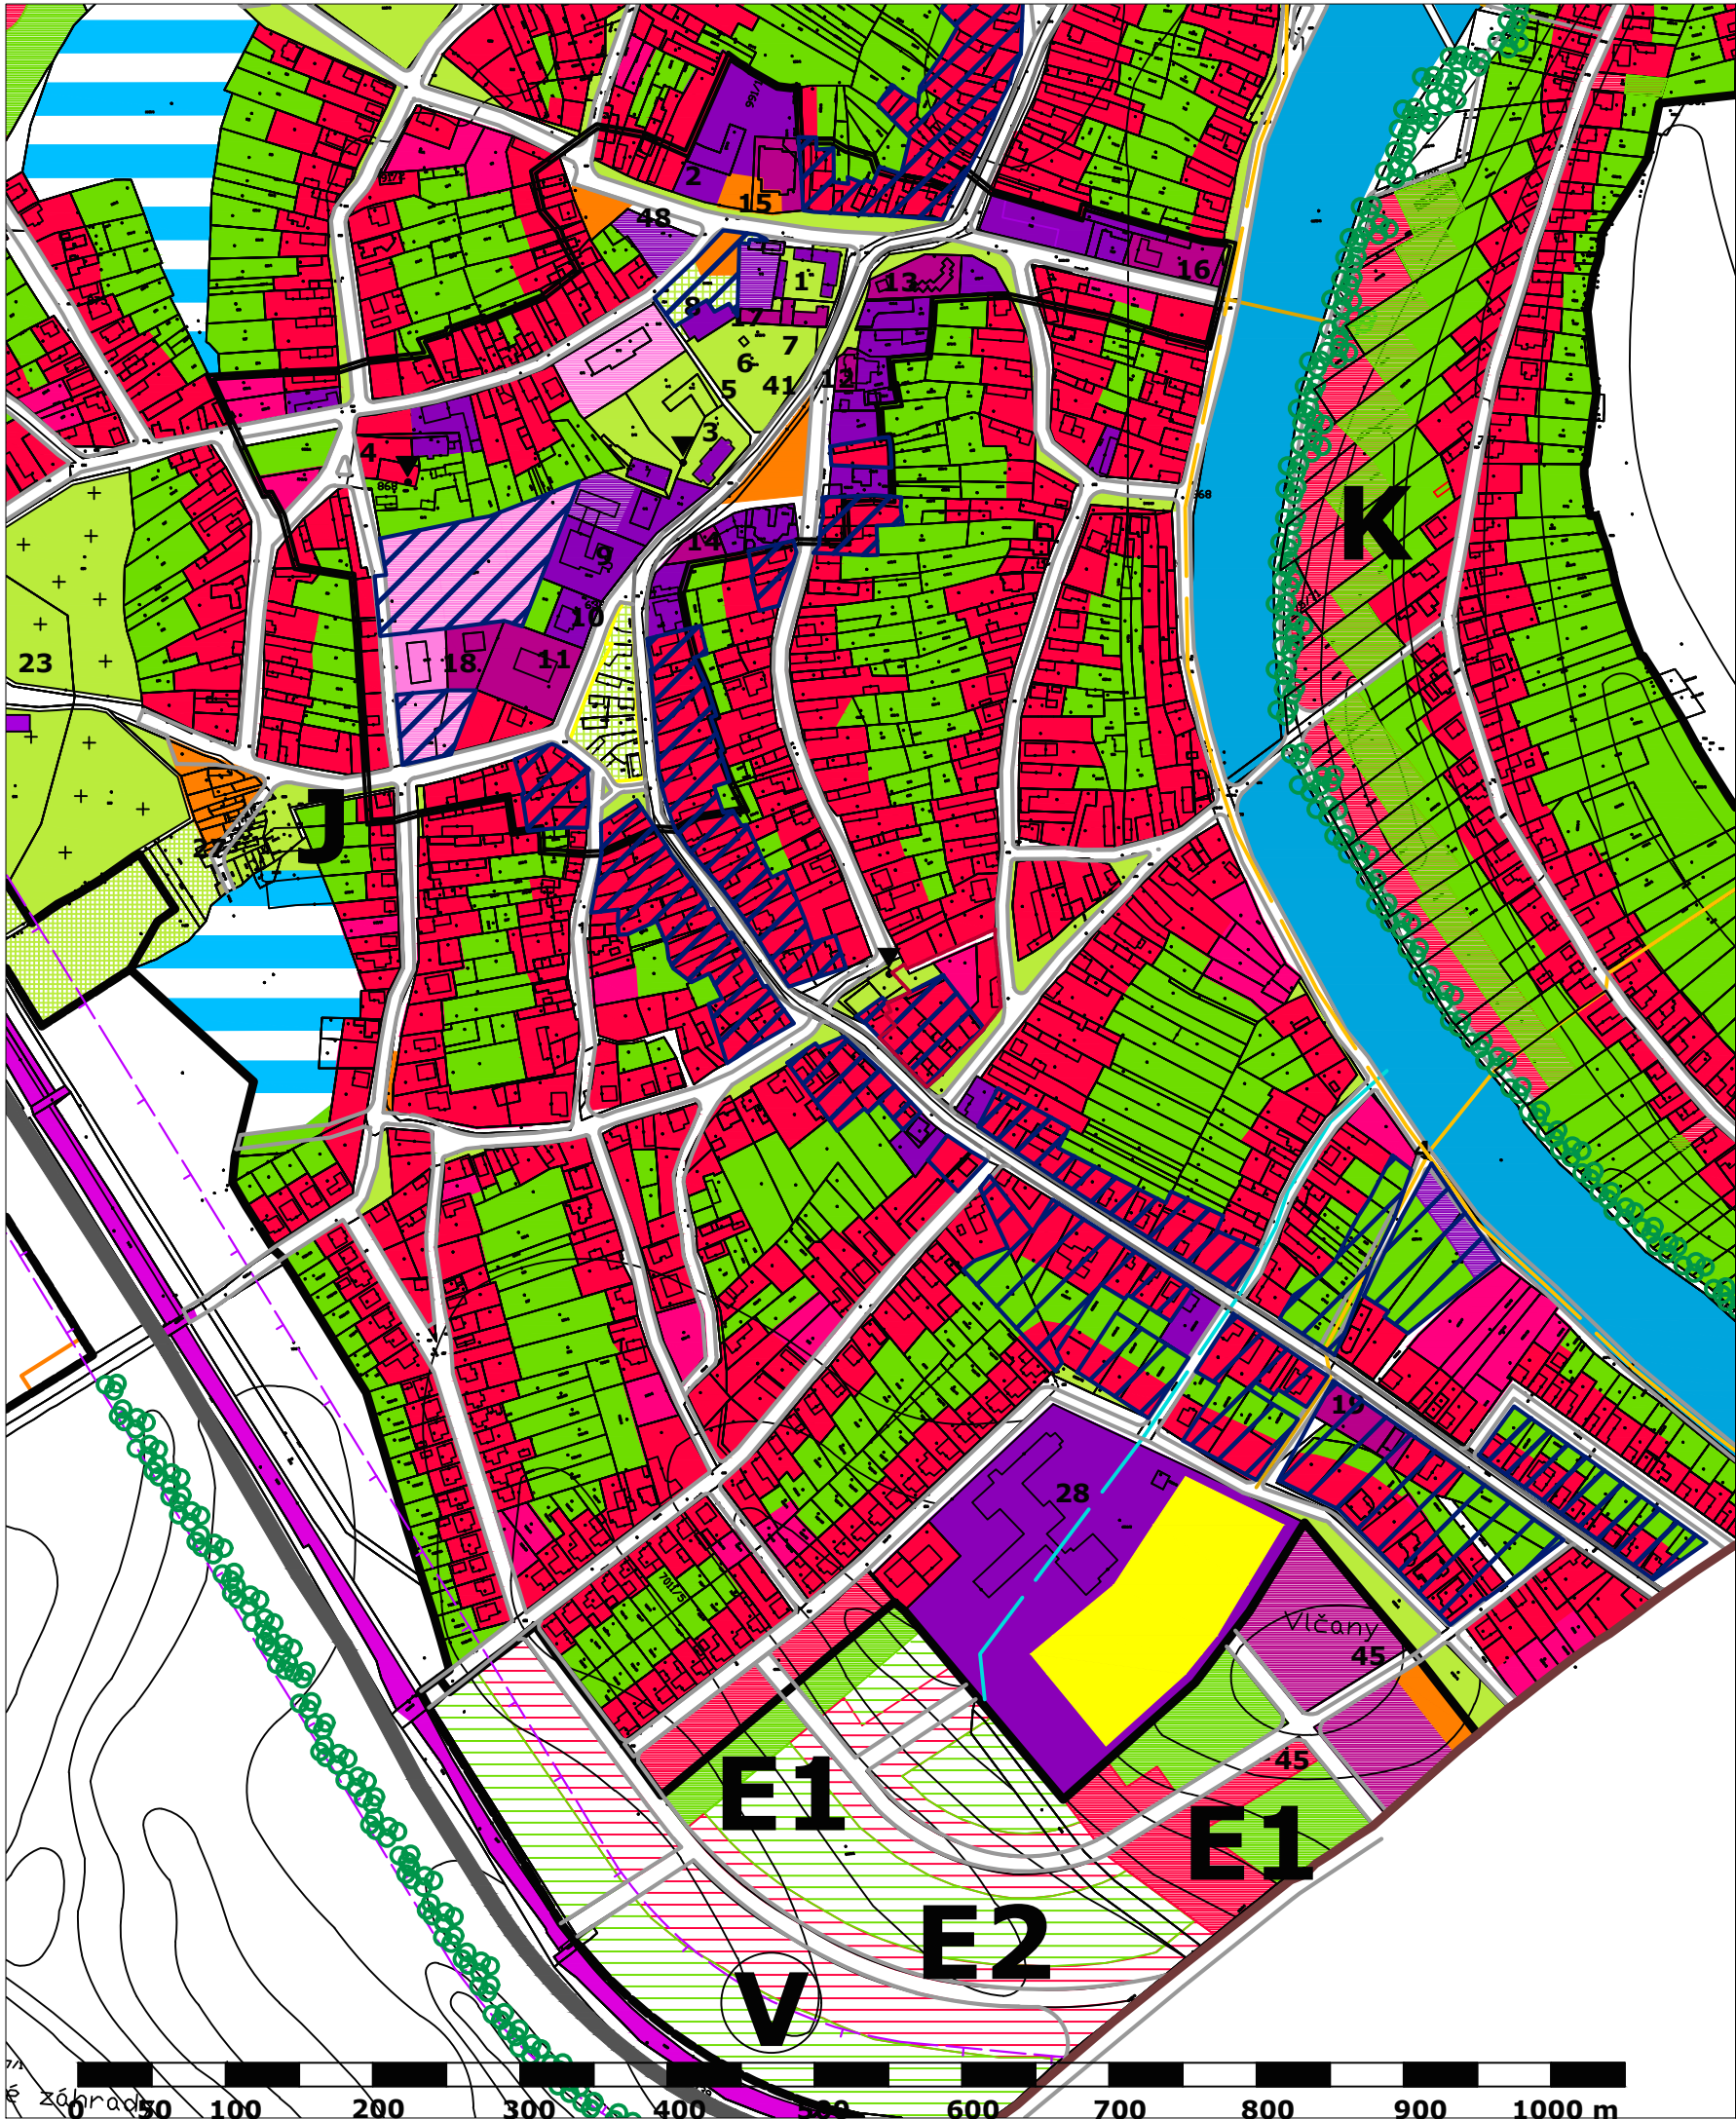


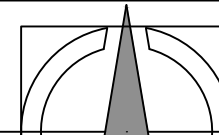

LEGENDA :

	STAV	NÁVRH	VÝHLAD
Hranica katastrálneho územia obce			
Hranica zastavaného územia obce			
Železnica jednokoľajová			
Historicky hodnotná architektúra			
Rodinné domy so záhradami			
Rodinné domy v prelukách			
Bytové domy- malopodlažné			
Cyklistické trasy			
Zmiešané územie s bývaním v RD s prechod. ubytovaním,OV, športom a rekreáciou			
Zmiešané územie s bývaním v RD, BD s obchodom a službami			
Plochy OV- sociálnej infraštruktúry			
Plochy OV- obchod, služby			
Asanácie			
Ochr.pásma všetkých druhov			
Komunikácie			
Parkoviská			
Kompa			
Váh, mŕtve rameno, rybníky, jazierka			
Mokrade			
Odvodnenie (Baláta)			
Verejná zeleň, parky, cintorín			
Šport- futbal, tenis, basketbal, golf,...			

		objednávateľ		obec VLČANY			
		zhotoviteľ		Ing. arch. Štefan Müller Ing. arch. Alexandra Müllerová			
		odborne spôsobilá osoba pre obstarávanie ÚPP a ÚPD		Ing. Miriam Károlyová			
		názov		ÚPN-O VLČANY - Zmeny a doplnky 3/2020			
dátum	mierka	obsah	Výkres priestorového usporiadania a funkčného využitia územia, platný od 10/2009 (výrez)			sada č.	výkres č.
feb. 2020	1:5000						02
		časť	Grafická časť				