


ÚPN-O VLČANY

ZMENY A DOPLNKY č.2/2009


VÝKRES ENERGETIKA M-1:5 000

LEGENDA :

	2004	NÁVRH	VÝHEAD
Hranica katastrálneho územia obce			
EVN			
VNN 322- 22 kv			
Trafostanica	TS	TS-N	
Prívod plynu do obce			
Regulačná stanica plynu	RS	RS	RS
Rozvod plynu v obci			
Čistička odpadových vôd s ochranným pásmom			
Preložka štátnej cesty II/573 - obchvat obce			
Rozvojové lokality		H1	

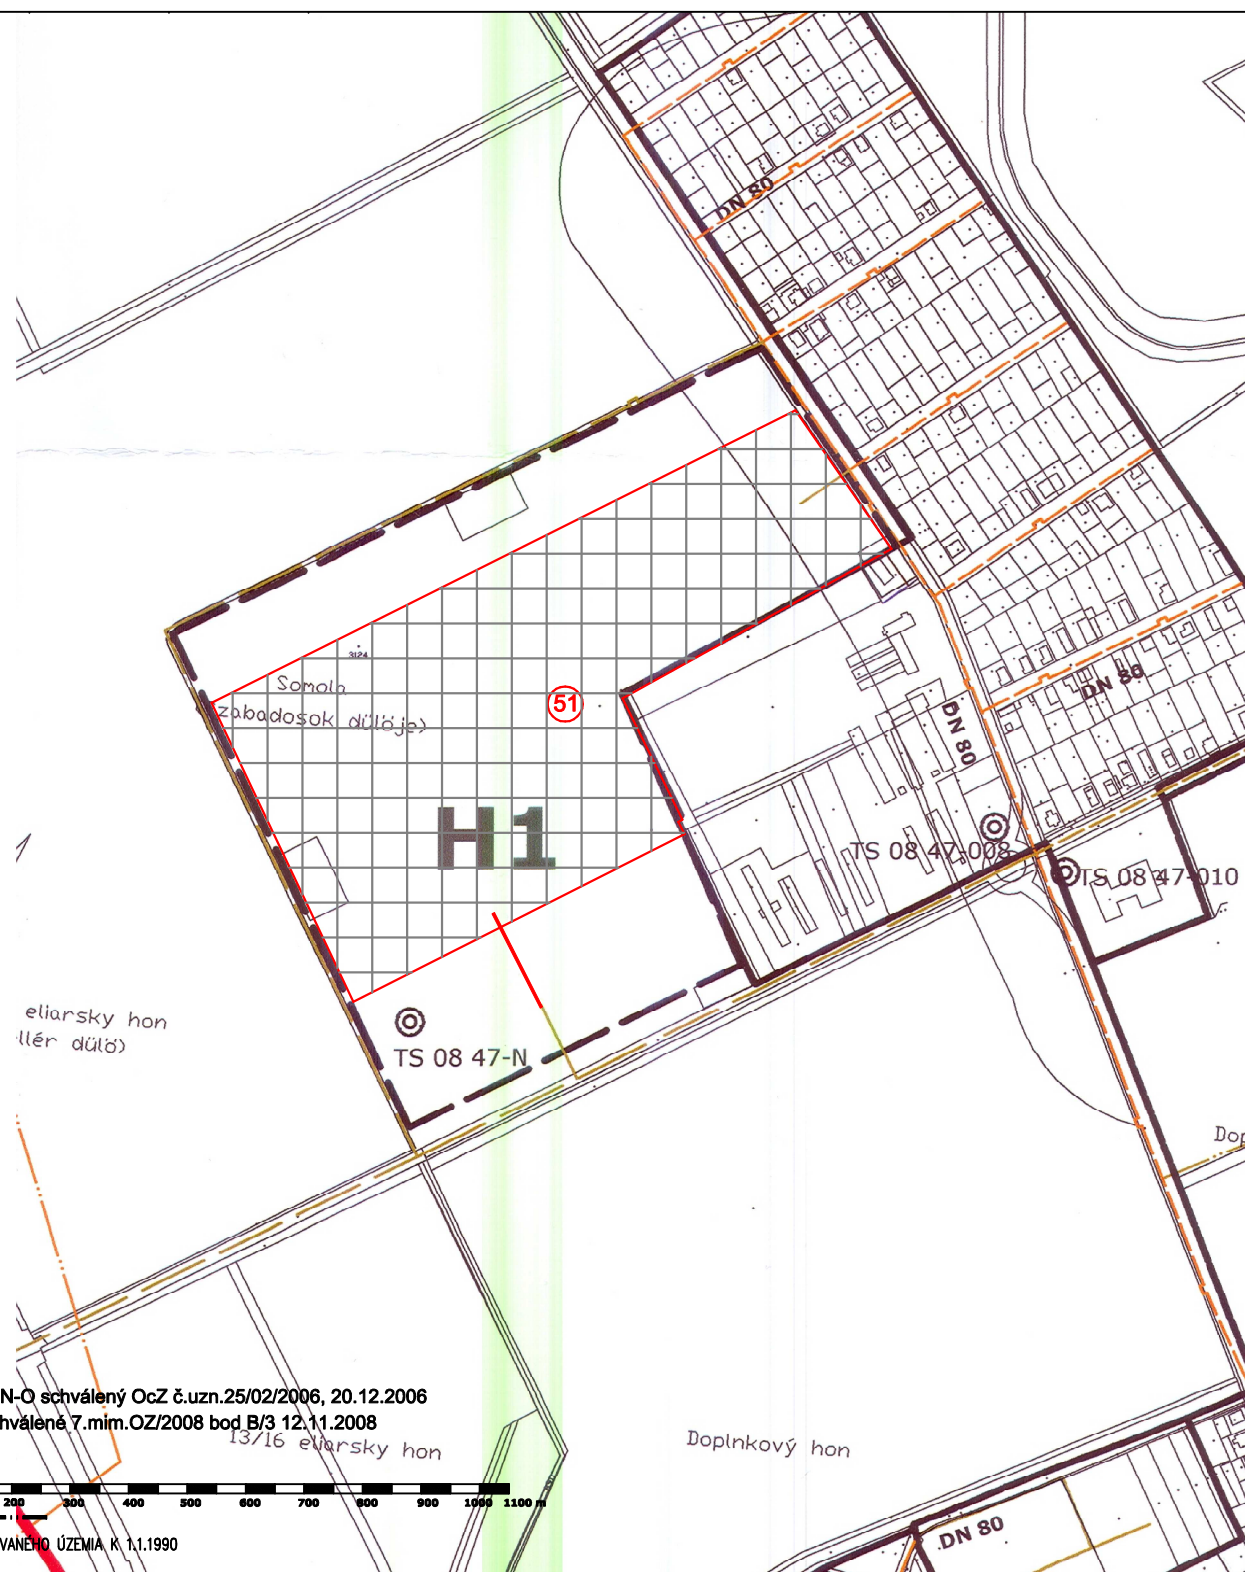


PLATNÝ ÚPN-O schválený Ocz č.uzn.25/02/2006, 20.12.2006
+ ZaD č.1 schválené 7.mim.OZ/2008 bod B/3 12.11.2008

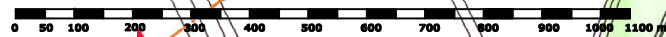

HRANICA ZASTAVANĚHO ÚZEMIA K 1.1.1990

ZaD č.2/2009

51 - PLOCHY PRE ENERGETICKÉ VYUŽITIE
- FOTOVOLTICKÁ ELEKTRÁREŇ

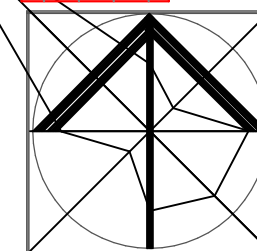

SPRACOVATEĽ :
ING.ARCH.M.BORGUĽA,PHD.

OBSTARÁVATEĽ :
OBEC VLČANY

DÁTUM 10/2009

FORMÁT 2 A4

MERITKO 1:5 000

PROFESIA URB

Č.PRÍLOHY

7