


# ÚPN-O VLČANY

## ZMENY A DOPLNKY č.2/2009

VÝKRES VODNÉHO HOSPODÁRSTVA M-1:5 000

### LEGENDA:

	2004	NÁVRH	VÝHLED
Hranica katastrálneho územia			
Prívod pitnej vody do obce			
Prečerpávacía stanica			
Rozvod pitnej vody v obci			
Prívod termálnej vody do obce			
Kanalizácia			
Cistička odpadových vôd s ochranným pásmom			
Rozvojové lokality			

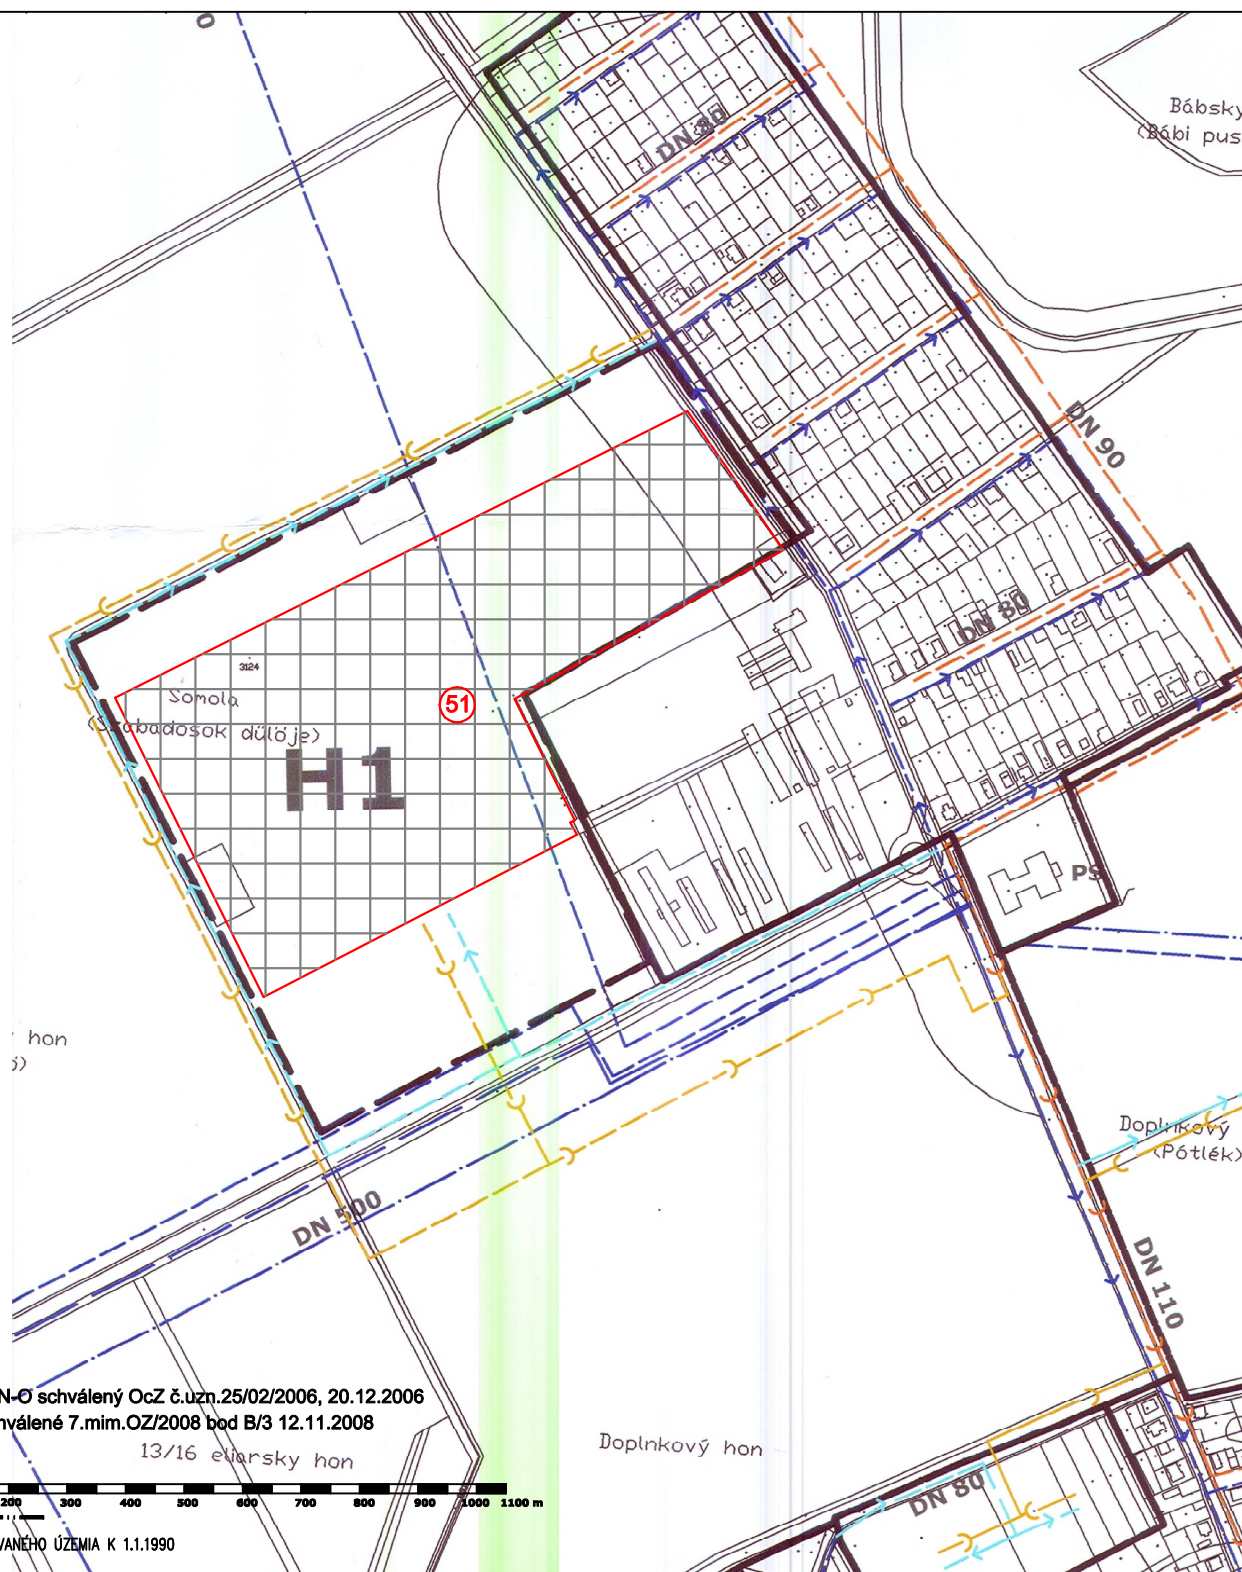

PLATNÝ ÚPN-O schválený OcZ č.uzn.25/02/2006, 20.12.2006  
+ ZaD č.1 schválené 7.mim.OZ/2008 bod B/3 12.11.2008


13/16 evarsky hon



HRANICA ZASTAVANÉHO ÚZEMIA K 1.1.1990

ZaD č.2/2009

51 - PLOCHY PRE ENERGETICKÉ VYUŽITIE  
- FOTOVOLTICKÁ ELEKTRÁREŇ

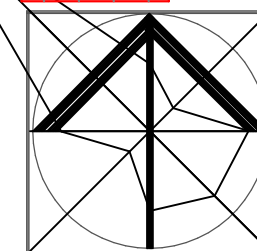

SPRACOVATEĽ :  
ING.ARCH.M.BORGULA,PHD.

OBSTARÁVATEĽ :

OBEC VLČANY

DÁTUM 10/2009

FORMÁT 2 A4

MERITKO 1:5 000

PROFESIA URB

Č.PRÍLOHY

**6**