

# ÚPN-O VLČANY

## ZMENY A DOPLNKY č.2/2009

FUNKČNÉ VYUŽITIE KATASTRÁLNEHO ÚZEMIA OBCE


**LEGENDA : S URČENÍM PREVLÁDAJÚCICH FUNKCIÍ M= 1:10 000**

Popisné čísla sú prebrané z KEP obce Vlčany

Súčasná obytná územie	
Navrhované obytné územie	
Rodinné domy (RD) v prelukách	
Bytové domy- malopodlažné	
Zmiešané obytné územie	
Zmiešané územie s prechodným ubytovaním, OV, rekreač. a športovou vybavenosťou pri term. vrte a PP	
Zmiešané územie s bývaním v RD s prechod. ubytovaním,OV, športom a rekreačnou	
Plochy OV- sociálnej infraštruktúry	
Plochy občianskej vybavenosť (OV)- obchod, služby	
Parkoviská	
Výrobné územie	
Regionálne biocentrum	
Nadregionálny biokoridor	
Chránené územia na úrovni PP (121)	
Ovocné zeleninové záhrady, skleníky	
Centrálna zóna obce	
Hranice intravilánu obce	
Štátna cesta II. triedy č. 573	
Navrhovaná preložka štátnej cesty- južná trasa R7	
Linky VVN	
Transformačné stanice	
Cyklistické a pešie prechádzkové trasy	
Prístavisko športových lodí	
Geotermálny vrt	
Železničná trať	
Cintorín	
Jazierka, rybníky, mokrade, toky	
Rozvodňa plynu pre obec	
Ťažba štrkopieskov	
Líniová zeleň- stromoradie	
Hranice katastrálneho územia	

### ZaD č.2/2009

**PLOCHY PRE ENERGETICKÉ VYUŽITIE ÚZEMIA  
51 - FOTOVOLTICKÁ ELEKTRÁREŇ**

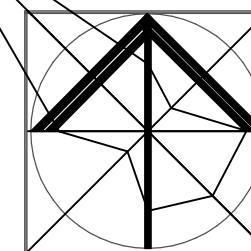

SPRACOVATEĽ :  
ING.ARCH.M.BORGULA,PHD.

OBSTARÁVATEĽ :

OBEC VLČANY

DÁTUM 10/2009


FORMÁT 2 A4

MERÍTKO 1:10 000

PROFESIA URB

Č.PRÍLOHY

# 2

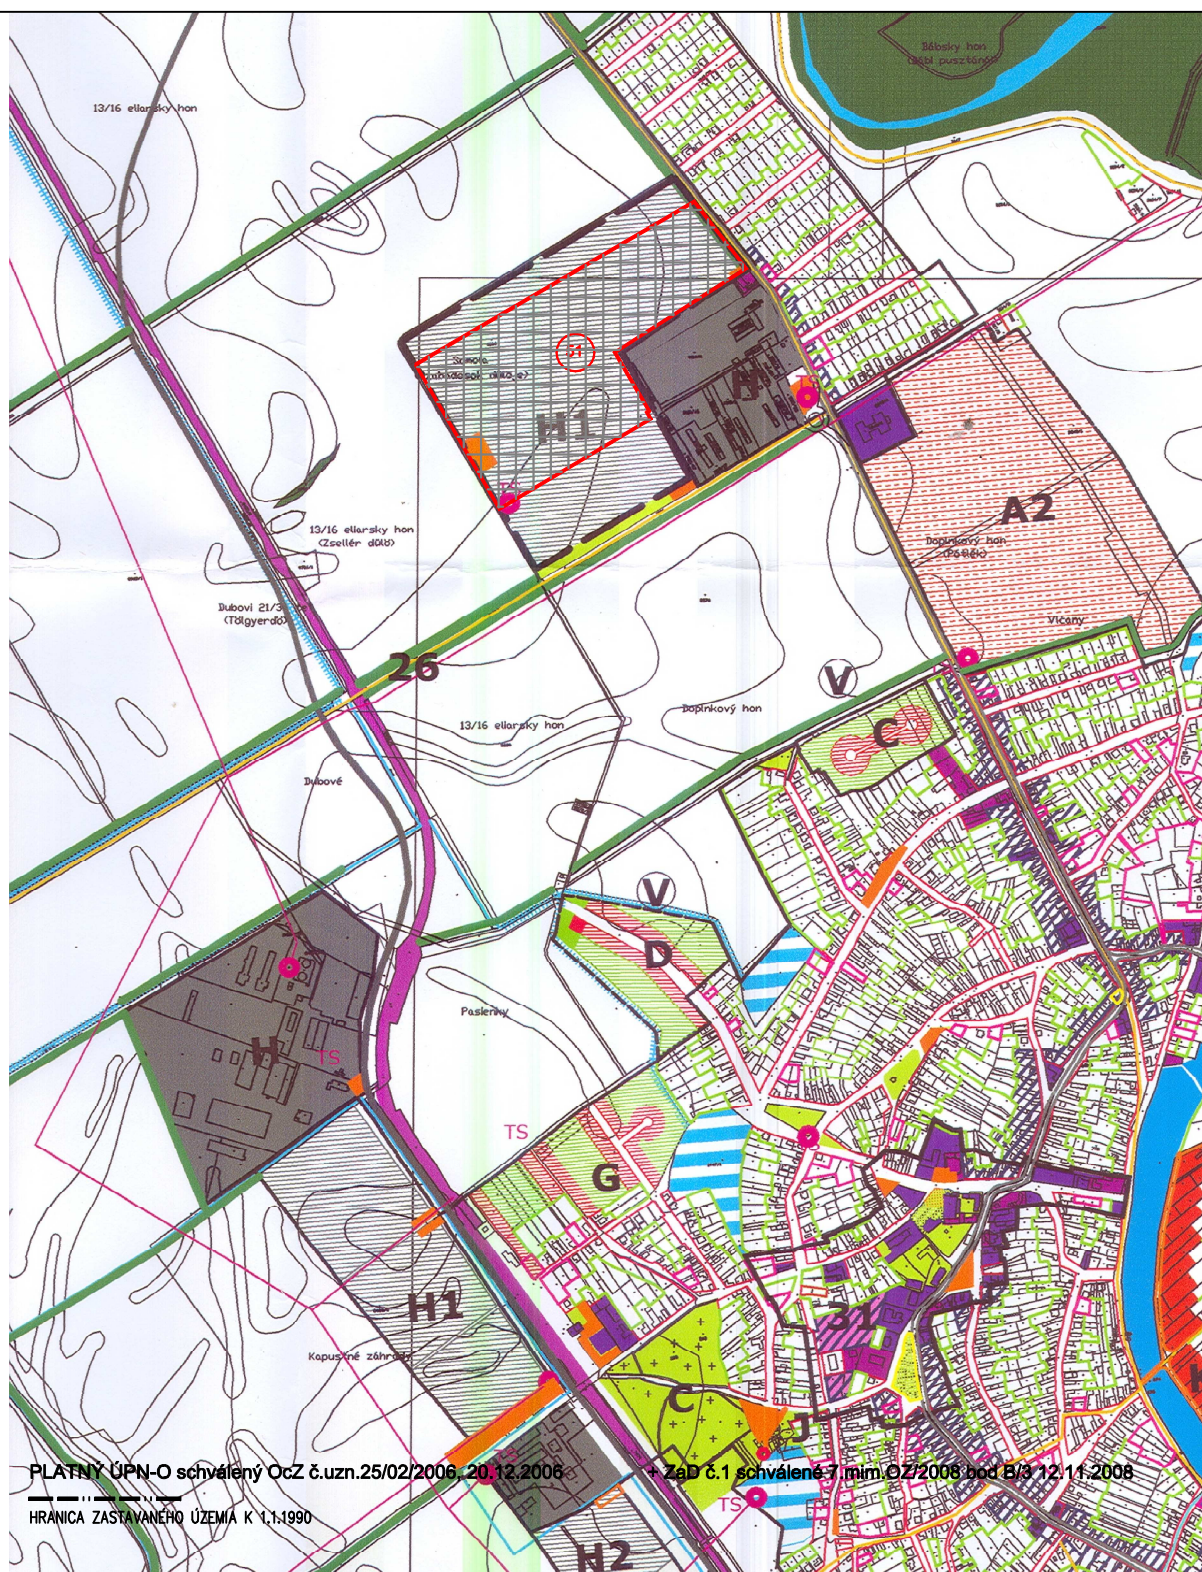

PLATNÝ ÚPN-O schválený OcZ č.uzn.25/02/2006, 20.12.2006

ZaD č.1 schválené 7.mim.OZ/2008 bod B/3 12.11.2008

HRANICA ZASTAVANÉHO ÚZEMIA K 1.1.1990