
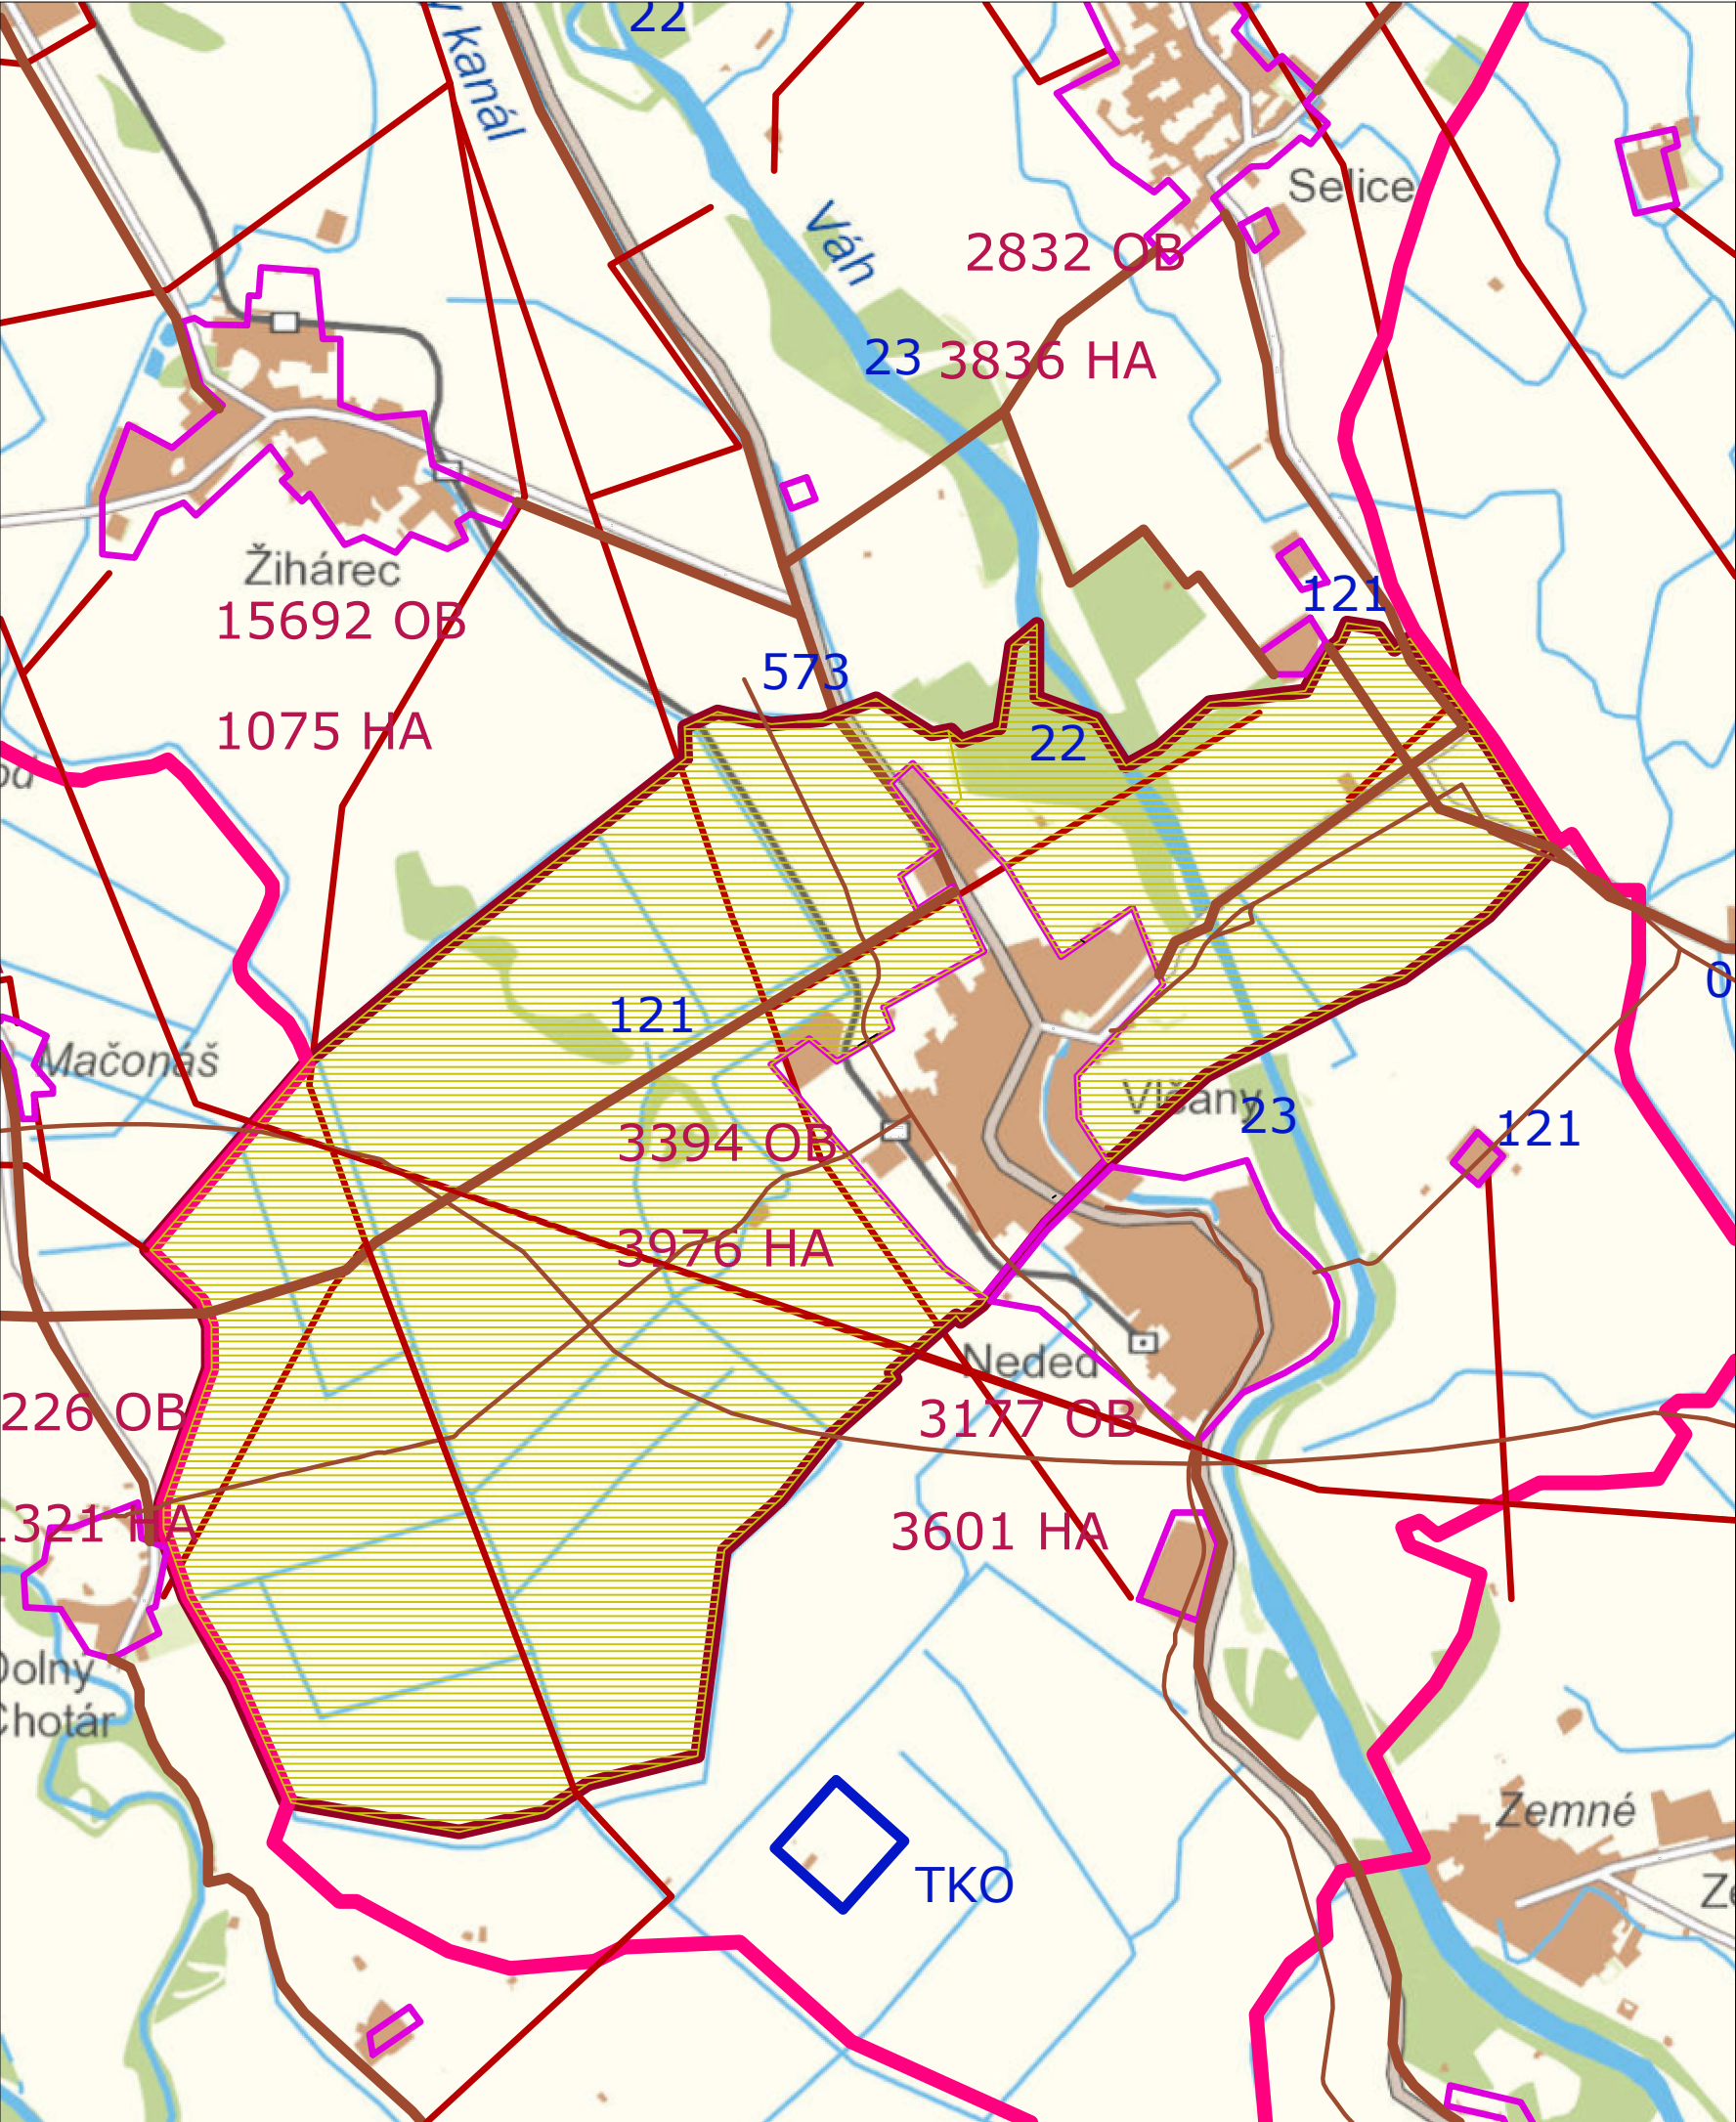


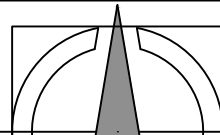

LEGENDA :	
Hranica okresu Šaľa	
Katastrálne územie obce	
Hranice katastrálneho územia Vlčany	
Hranice katastrálneho územia susedných obcí	
Zastavané územie susedných obcí	
Regionálne biocentrum	22
Nadregionálny biokoridor	23
Počet obyvateľov v obci v r. 2001	3394
Rozloha katastrálneho územia	3976
Štátna cesta I. triedy	75
Štátna cesta II. triedy	573
Prírodné pamiatky	121
Geotermálny vrt	
Linky vysokého elektrického napätia	
Skládka tuhého komunálneho odpadu	TKO
Územné tr. štvorprúdovej cest. komunikácie R-7	

		objednávateľ	obec VLČANY			
		zhotoviteľ	Ing. arch. Štefan Müller Ing. arch. Alexandra Müllerová			
		odborne spôsobilá osoba pre obstarávanie ÚPP a ÚPD	Ing. Miriam Károlyová			
		názov	ÚPN-O VLČANY - Zmeny a doplnky 3/2020			
dátum	mierka	obsah	Výkres širších vzťahov (výrez)		sada č.	výkres č.
feb. 2020	1:50000	časť	Grafická časť			01